


# 御殿場市民会館 小ホール 舞台図面

(舞台迫り 0cm~120cmの可変)

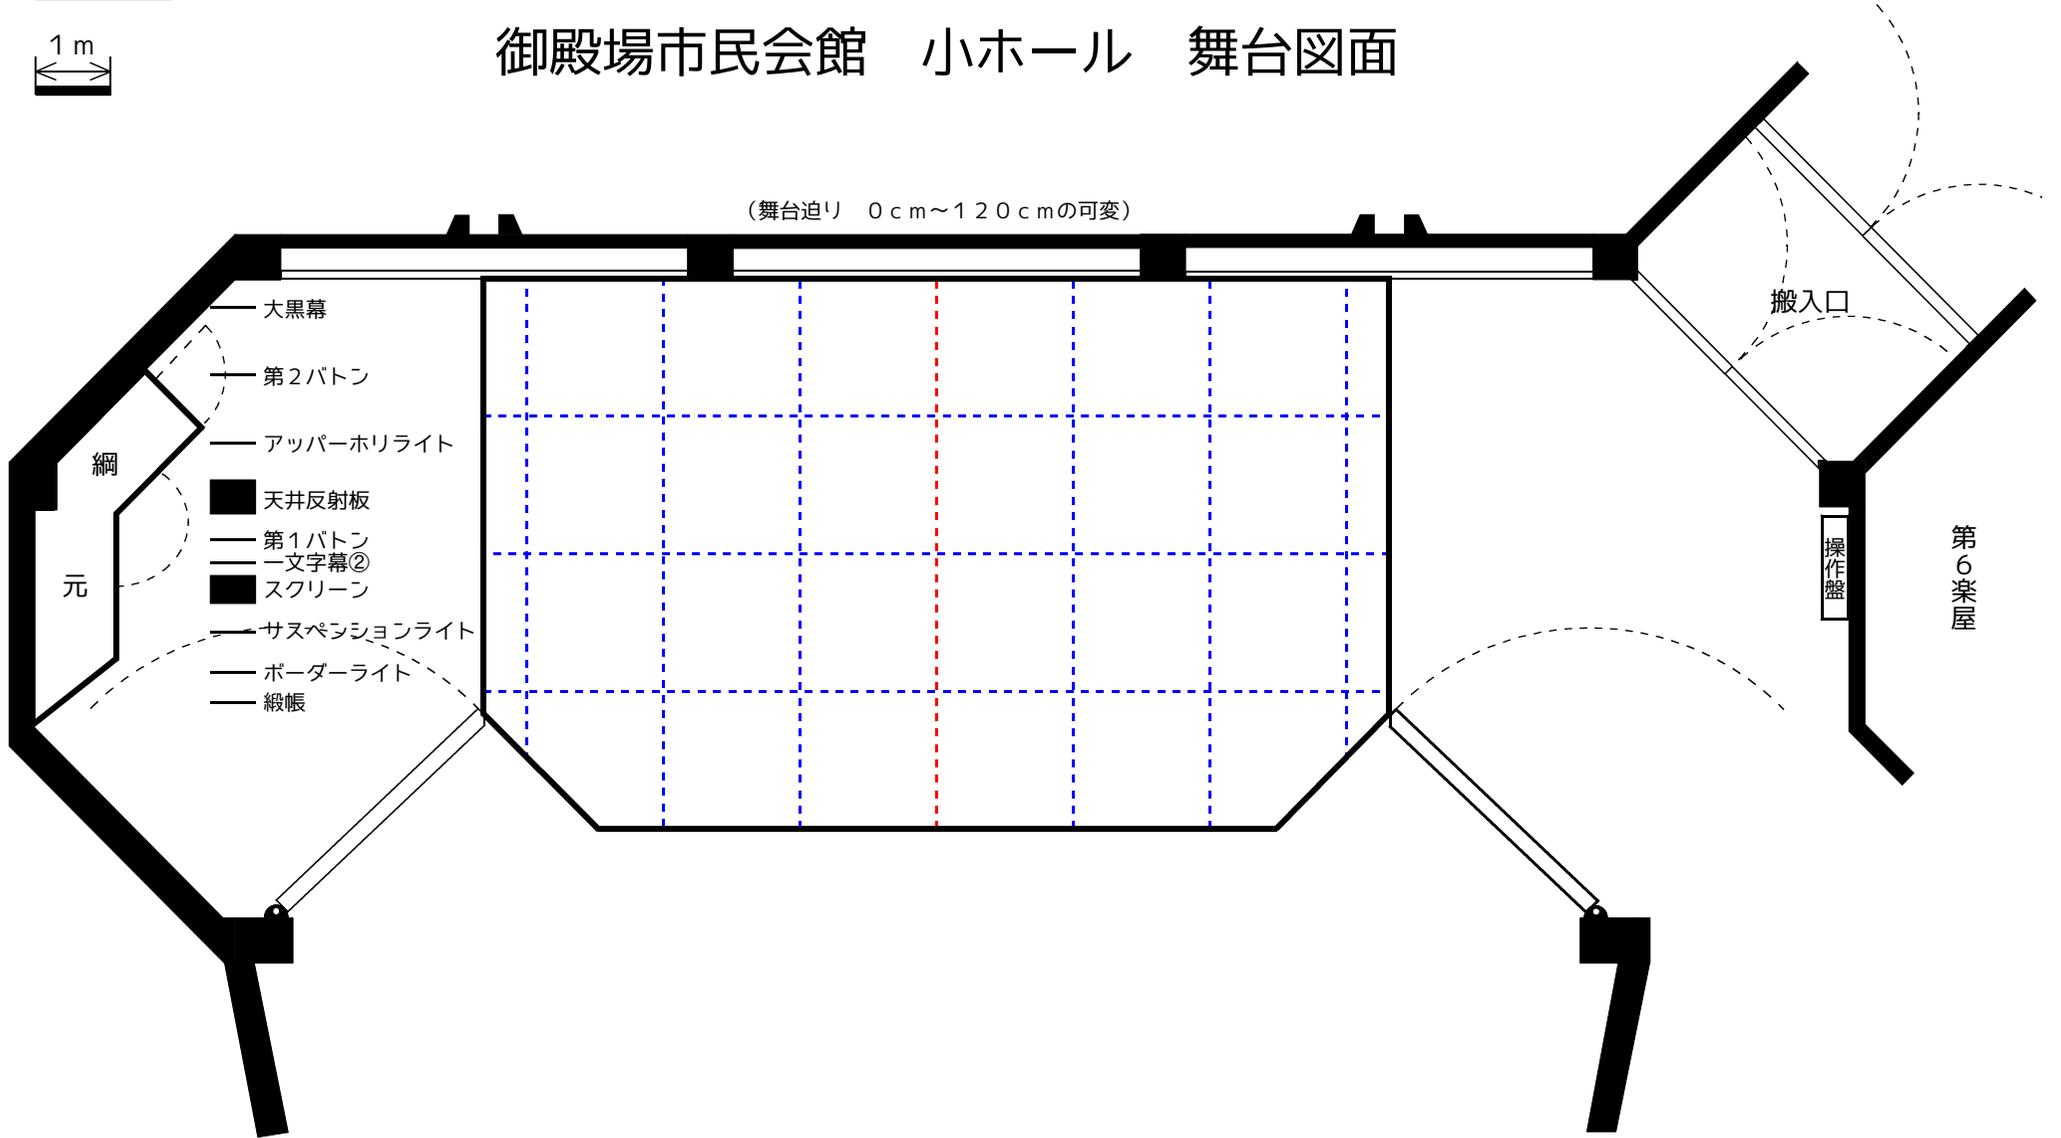

- 大黒幕
- 第2バトン
- アッパーホリライト
- 天井反射板
- 第1バトン
- 文字幕②
- スクリーン
- サヌペンションライト
- ボーダーライト
- 緞帳

搬入口

操作盤

第6楽屋