


# 御殿場市民会館 大ホール 舞台平図面

舞台間口 10間(約18.1m)  
 奥行 8間(約14.5m)  
 高さ 9m

袖中(大臣柱から) 上手 5間  
 下手 4間

1間

1m

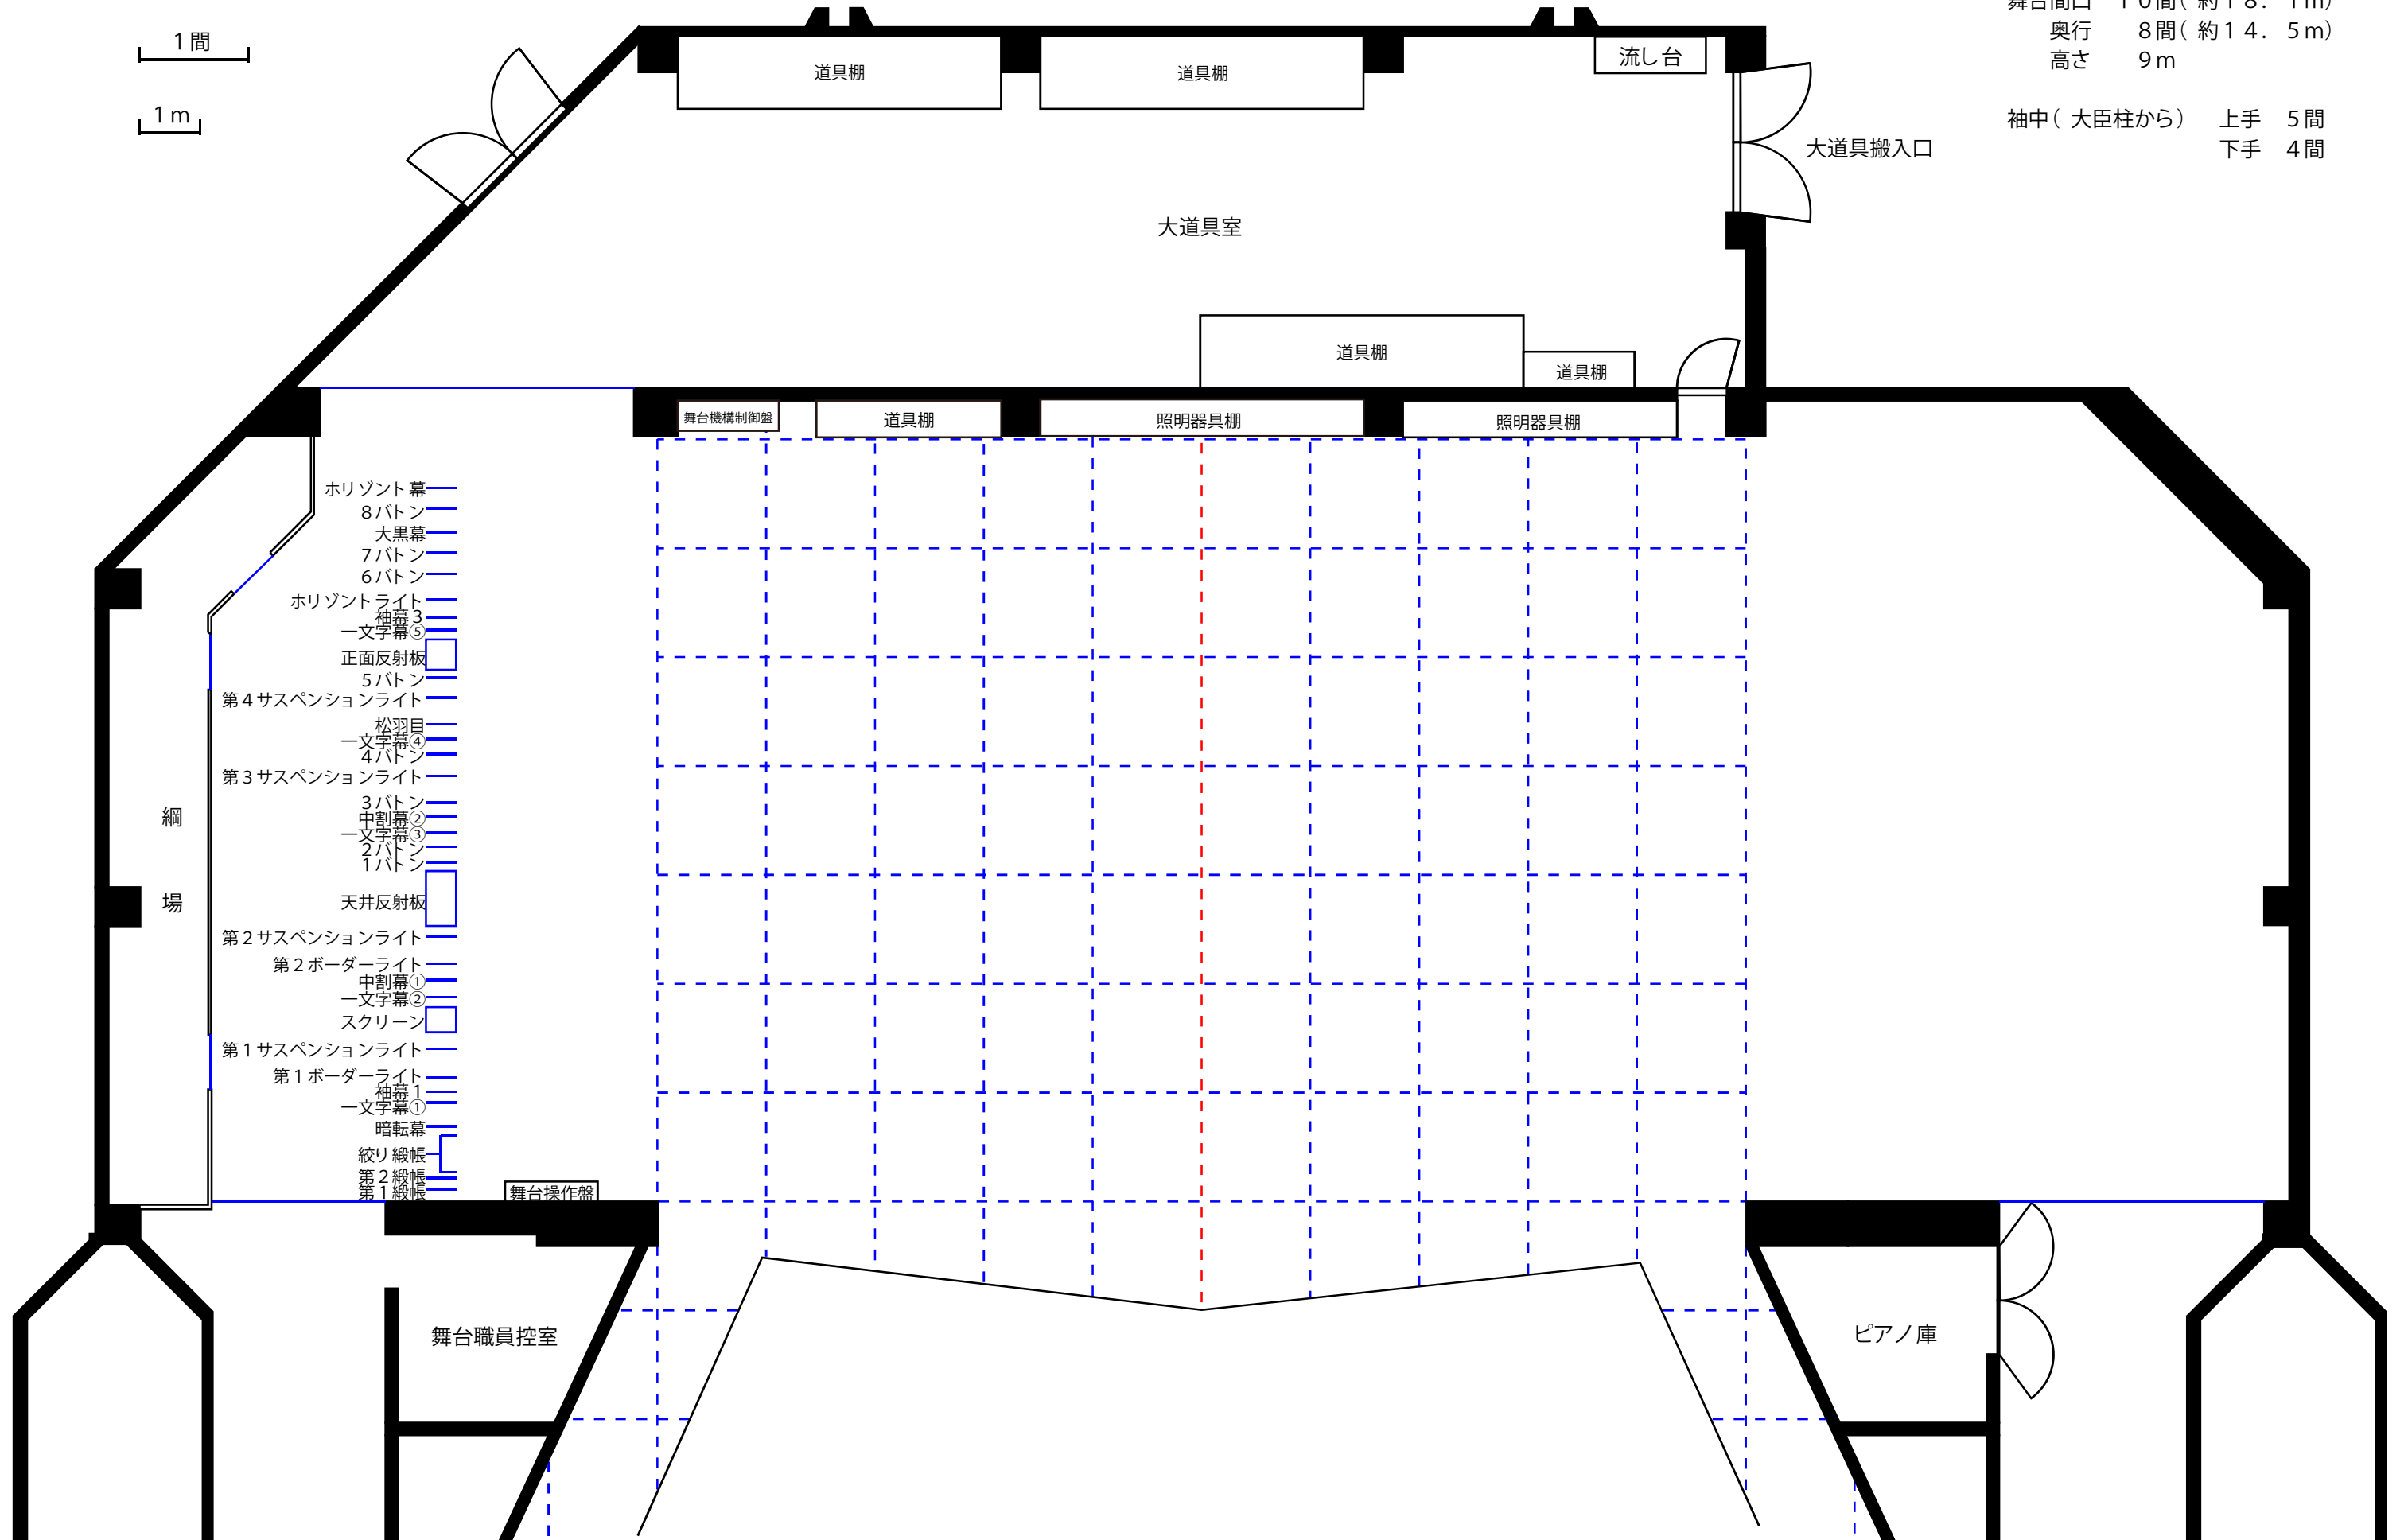

- ホリゾン幕
- 8ボタン
- 大黒幕
- 7ボタン
- 6ボタン
- ホリゾンライト
- 袖幕3
- 一文字幕5
- 正面反射板
- 5ボタン
- 第4サスペンションライト
- 松羽目
- 一文字幕4
- 4ボタン
- 第3サスペンションライト
- 3ボタン
- 中割幕2
- 一文字幕3
- 2ボタン
- 1ボタン
- 天井反射板
- 第2サスペンションライト
- 第2ボーダーライト
- 中割幕1
- 一文字幕2
- スクリーン
- 第1サスペンションライト
- 第1ボーダーライト
- 袖幕1
- 一文字幕1
- 暗転幕
- 絞り緞帳
- 第2緞帳
- 第1緞帳

舞台操作盤

舞台職員控室

ピアノ庫

大道具搬入口

大道具室

道具棚

道具棚

流し台

道具棚

道具棚

舞台機構制御盤

道具棚

照明器具棚

照明器具棚

網場